

Утвержден на заседании Наблюдательного совета 14 февраля 2018 г. (Протокол №1)

**Отчет о деятельности автономного учреждения
муниципального автономного учреждения дополнительного
образования города Калининграда
Детской музыкальной школы «Лири»
за 2017 год**

№ п/п	Наименование показателя деятельности	Единица измерения	2-й предшествующий год	1-й предшествующий год	Отчетный год
1.	Исполнение задания учредителя, в том числе по видам услуг (работ): - дополнительное образование в сфере культуры и искусства	%	100	100	100
2.	Осуществление деятельности, связанной с выполнением работ или оказанием услуг, в соответствии с обязательствами перед страховщиком по обязательному социальному страхованию	%	100	100	100
3.	Общее количество потребителей, воспользовавшихся услугами (работами) автономного учреждения, в том числе:	человек	114	110	105
3.1.	бесплатными, в том числе по видам услуг (работ): - дополнительное образование в сфере культуры и искусства	человек	110	105	100
3.2.	частично платными, в том числе по видам услуг (работ):	человек	-	-	-
3.3.	полностью платными, в том числе по видам услуг (работ): - дополнительное образование в сфере культуры и искусства	человек	4	5	5
4.	Средняя стоимость получения частично платных услуг (работ) для потребителей, в том числе по видам услуг (работ):	рублей	-	-	-
5.	Средняя стоимость получения платных услуг (работ) для потребителей, в том числе по видам услуг (работ): - дополнительное образование в сфере культуры и искусства	рублей	1600	1700	1700
6.	Среднегодовая численность работников	человек	20	20	21
7.	Среднемесячная заработная плата работников	рублей	23000	23355	28478
8.	Объем финансового обеспечения задания учредителя	тыс. руб.	5877	5831	6965
9.	Объем финансового обеспечения развития учреждения в рамках программ, утвержденных в установленном порядке	тыс. руб.	250	31	33,9
10.	Объем финансового обеспечения деятельности, связанной с выполнением работ или оказанием услуг, в соответствии с обязательствами перед страховщиком по обязательному социальному страхованию	тыс. руб.	75,5	114,5	-
11.	Общая сумма прибыли после налогообложения в отчетном периоде, образовавшейся в связи с оказанием частично платных и полностью платных услуг (работ)	тыс. руб.	-	-	-
12.	Перечень видов деятельности: Дополнительное образование детей и взрослых				
13.	Перечень разрешительных документов (с указанием номеров, даты выдачи и срока действия), на основании которых автономное учреждение осуществляет деятельность: Лицензия №ДО-1219 от 28.01.2011, срок действия – бессрочно; Лицензия №ДО-1219 от 19.07.2013, срок действия – бессрочно; Лицензия №ДО-1219 от 22.08.2014, срок действия – бессрочно; Лицензия №ДО-1219 от 25.12.2015, срок действия – бессрочно.				
14.	Состав Наблюдательного совета (с указанием должностей, фамилий, имен и отчества): Ерёмченко Наталия Петровна – главный специалист управления культуры по социальной политике администрации городского округа «Город Калининград»; Подковырова Елена Викторовна – главный специалист отдела муниципальных предприятий и учреждений управления имущественных отношений комитета муниципального имущества и земельных ресурсов администрации городского округа «Город Калининград»; Исаева Надежда Ивановна – секретарь учебной части МАОУ СОШ №48; Шмановский Виктор Павлович – председатель ТОС пос. Прибрежный; Белова Ульяна Иозасовна – преподаватель МАУ ДО ДМШ «Лири».				

Руководитель автономного учреждения Э.Б. Ляшенко
Главный бухгалтер автономного учреждения Е.Е. Фролова 14.02.2018 г.

Утвержден на заседании Наблюдательного совета 14 февраля 2018 г. (Протокол №1)

**Отчет об использовании закрепленного за автономным учреждением
имущества муниципального автономного учреждения
дополнительного образования города Калининграда
Детской музыкальной школы «Лири»
за 2017 год**

№ п/п	Наименование показателя деятельности	Единица измерения	2-й предшествующий год		1-й предшествующий год		Отчетный период	
			на начало года	на конец года	на начало года	на конец года	на начало года	на конец года
1.	Общая балансовая стоимость имущества, в том числе: - балансовая стоимость недвижимого имущества - балансовая стоимость особо ценного движимого имущества	тыс. руб.	2596,6	2759,6	2759,6	2836,3	2836,3	2863,1
2.	Количество объектов недвижимого имущества, закрепленных за автономным учреждением (зданий, строений, помещений)	ед.	-	-	-	-	-	-
3.	Общая площадь объектов недвижимого имущества, закрепленная за автономным учреждением, в том числе: - площадь недвижимого имущества, переданного в аренду - площадь недвижимого имущества, переданного в безвозмездное пользование	кв. м	207,2	207,2	207,2	207,2	207,2	207,2

Руководитель автономного учреждения Э.Б. Ляшенко
Главный бухгалтер автономного учреждения Е.Е. Фролова 14.02.2018 г.

**РОССИЙСКАЯ ФЕДЕРАЦИЯ
АДМИНИСТРАЦИЯ ГОРОДСКОГО ОКРУГА
«ГОРОД КАЛИНИНГРАД»
ПОСТАНОВЛЕНИЕ**

от 22.02.2018 г. №176 г. Калининград

Об отмене постановления администрации городского округа «Город Калининград» от 19.01.2015 №25 «О разработке проекта планировки территории с проектом межевания в его составе в границах проспекта Московский – ул. Дачная – ул. Стрелецкая – ул. Суздальская в Ленинградском районе» (в редакции постановления от 19.12.2016 №1942)

Рассмотрев обращение ООО «Идея. Развитие. Рост группа» от 06.02.2018 (вх. №в-КАИС-400),
ПОСТАНОВЛЯЮ:

- Отменить постановление администрации городского округа «Город Калининград» от 19.01.2015 №25 «О разработке проекта планировки территории с проектом межевания в его составе в границах проспекта Московский – ул. Дачная – ул. Стрелецкая – ул. Суздальская в Ленинградском районе» (в редакции постановления от 19.12.2016 №1942).
- Общему отделу администрации городского округа «Город Калининград» (В.М. Горбань) обеспечить опубликование настоящего постановления в газете «Гражданин», на официальном сайте администрации городского округа «Город Калининград» в сети Интернет.
- Контроль за исполнением постановления возложить на заместителя главы администрации, председателя комитета архитектуры и строительства администрации городского округа «Город Калининград», председателя комиссии по землепользованию и застройке городского округа «Город Калининград» А.Л. Крупина.

Глава городского округа

А.Г. Ярошук

**РОССИЙСКАЯ ФЕДЕРАЦИЯ
АДМИНИСТРАЦИЯ ГОРОДСКОГО ОКРУГА «ГОРОД КАЛИНИНГРАД»
ПОСТАНОВЛЕНИЕ**

от 22.02.2018 г. №172 г. Калининград

Об утверждении проекта межевания территории в границах красных линий ул. Гурьева – ул. Б. Окружная 2-я – ул. Ломоносова – ул. Лауретная в г. Калининграде


В соответствии со ст. 43 Градостроительного кодекса Российской Федерации, Положением «О порядке разработки, согласования и утверждения градостроительной документации», утвержденным решением городского Совета депутатов Калининграда от 11.07.2007 №250, рассмотрев разработанный МП «Городской центр геодезии» проект межевания территории на основании постановления администрации городского округа «Город Калининград» от 15.02.2017 №208 «О разработке проекта межевания территории в границах красных линий ул. Гурьева – ул. Б. Окружная 2-я – ул. Ломоносова – ул. Лауретная в г. Калининграде» (в редакции от 15.01.2018 №3), откорректированный с учетом заключения комитета муниципального имущества и земельных ресурсов по итогам проведения 14.09.2017 публичных слушаний по проекту межевания территории от 25.09.2017 №и-кми-09/23088 (в редакции внесения дополнений в заключение от 27.12.2017 №и-КМИ-09/31832),

ПОСТАНОВЛЯЮ:

- Утвердить проект межевания территории в границах красных линий ул. Гурьева – ул. Б. Окружная 2-я – ул. Ломоносова – ул. Лауретная в г. Калининграде.
- Комитету муниципального имущества и земельных ресурсов администрации городского округа «Город Калининград» (А.А. Луконина) передать проект межевания территории в границах красных линий ул. Гурьева – ул. Б. Окружная 2-я – ул. Ломоносова – ул. Лауретная в г. Калининграде на бумажном носителе и в электронном виде в МКУ «Калининградский городской архив» для регистрации и хранения и разместить проект на официальном сайте администрации городского округа «Город Калининград».
- Проект планировки с проектом межевания в его составе в границах ул. Кировоградская – ул. Белорусская – ул. Полецкого – проспект Советский в Центральном районе, утвержденный постановлением администрации городского округа «Город Калининград» от 22.04.2013 №506, считать не действующим в части образования земельных участков в рамках данного проекта межевания.
- Общему отделу администрации городского округа «Город Калининград» (В.М. Горбань) обеспечить опубликование настоящего постановления в газете «Гражданин», на официальном сайте администрации городского округа «Город Калининград» в сети Интернет.
- Контроль за исполнением постановления возложить на и.о. заместителя главы администрации, председателя комитета муниципального имущества и земельных ресурсов администрации городского округа «Город Калининград» А.А. Луконину.

Глава городского округа

А.Г. Ярошук

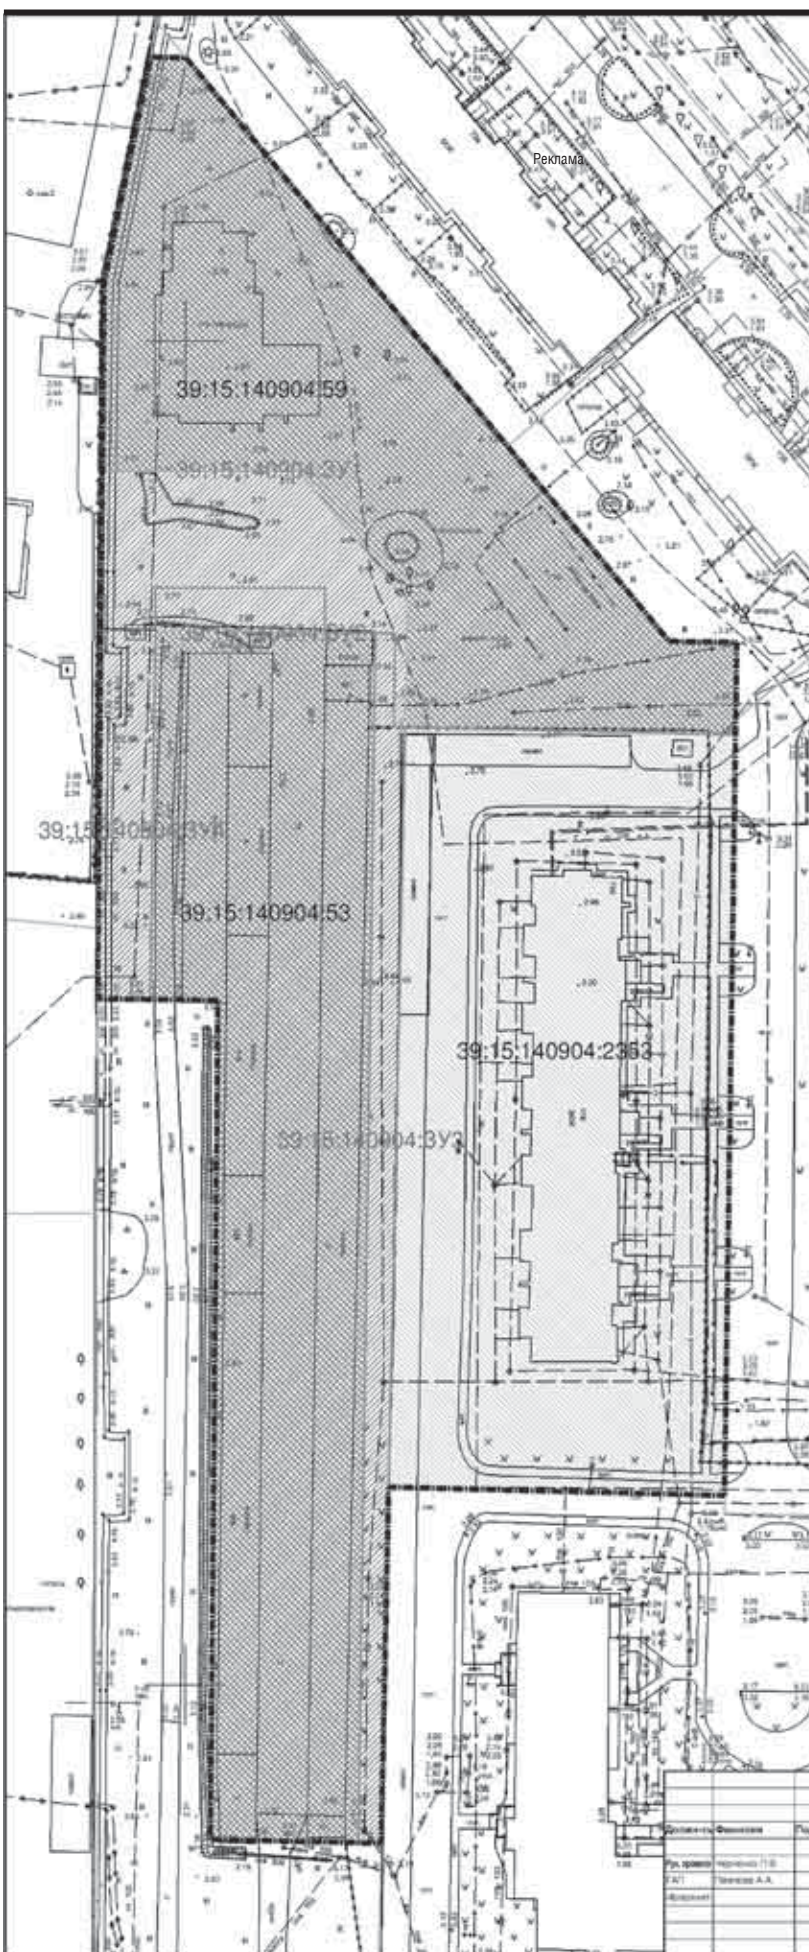

Объявление
Комитет муниципального имущества и земельных ресурсов администрации городского округа «Город Калининград»
ИЗВЕЩАЕТ,
что на основании распоряжения и.о. заместителя главы администрации, председателя комитета муниципального имущества и земельных ресурсов администрации городского округа «Город Калининград» А.А. Лукониной от 20.02.2018 №719/р-КМИ «О сносе самовольной постройки» с 03.05.2018 организацией, занимающейся сносом объектов, будут начаты работы по сносу самовольных построек – ограждений, расположенных в районе дома №8 по ул. Рассветная.
Дополнительную информацию, касающуюся проведения работ по сносу самовольных построек, можно получить по адресу: г. Калининград, просп. Московский, 155-159, кабинет 10, телефон: 92-41-19, факс: 92-41-16.

**ИНФОРМАЦИОННОЕ СООБЩЕНИЕ
О ВНЕСЕНИИ ДОПОЛНЕНИЙ**
В извещении о согласовании местоположения границ земельных участков, расположенных по адресу: г. Калининград, ул. Маршала Борзова, с/т «Дружба-3», опубликованное в спецвыпуске газеты «Гражданин» №51-с (530) от 20 октября 2016 г. на стр. 24, вносятся следующие дополнения:
- Пятый абзац после слов «Смежные земельные участки, с правообладателями которых требуется согласование местоположения границ: КН 39:15:120909:112, КН 39:15:120909:121, КН 39:15:120909:125» дополнить словами «, КН 39:15:120909:124». Далее по тексту.

Проект межевания территории в границах улицы Дзержинского – внутриквартальных проездов в Московском районе города Калининграда, утвержденный постановлением Правительства Калининградской области №27 от 22.01.2018 г.

Условные обозначения

- Границы территории, для которой разрабатывается проект межевания
- Границы существующих земельных участков
- Границы образуемых земельных участков
- Границы измененных земельных участков
- Границы образуемых земельных участков

39:15:140904:2363 Кадастровый номер существующего (образованного) земельного участка
39:15:140904:371 Условный номер образуемого земельного участка

Земельный участок, образуемый в границах территории, указанной в пункте 1, является объектом недвижимости, подлежащим государственной регистрации в Едином государственном реестре недвижимости (ЕГРН) в соответствии с требованиями Федерального закона от 21.06.2011 №172-ФЗ «О государственном кадастре недвижимости».

Заказчик: г.р. Кершукоев Е.И.
Год выпуска: 2017
Масштаб: 1:500

ОСТАВАЯСЯ ЧАСТЬ ТЕРРИТОРИИ
ООО "НИКОР ПРОЕКТ"

Рассмотрен на заседании Наблюдательного совета 20 февраля 2018 г.
Председатель Наблюдательного совета Козыра К.М.

Рассмотрен на заседании Наблюдательного совета 20 февраля 2018 г.
Председатель Наблюдательного совета Близначенко Н. А.

**Отчёт о деятельности
муниципального автономного дошкольного образовательного учреждения
города Калининграда детского сада №74
за 2017 год**

**Отчет о деятельности автономного учреждения
муниципальное общеобразовательное учреждение города Калининграда
начальная общеобразовательная школа №53
за 2017 год**

№ п/п	Наименование показателя	Единица измерения	2-й предшествующий год	1-й предшествующий год	Отчётный год
1.	Исполнение задания учредителя	%	100	100	100
2.	Осуществление деятельности в соответствии с обязательствами перед страховщиком по обязательному социальному страхованию	%	100	100	100
3.	Общее количество потребителей, воспользовавшихся услугами (работами) автономного учреждения, в том числе:	человек	202	207	208
	- бесплатными, в том числе по видам услуг:	человек	103	202	208
	- дошкольное образование	человек	103	202	208
	в том числе:	человек	136	159	159
	- логопедический пункт	человек	25	25	25
	- консультационный пункт	человек	111	248	198
4.	Средняя стоимость получения частично платных услуг для потребителей, в том числе по видам:	рублей	1320	1030	1155
	- общеобразовательные группы	рублей	1320	1030	1155
	- группы компенсирующей направленности (логопедическая, ЗПР)	рублей	-	-	-
	- группы кратковременного пребывания	рублей	-	-	-
5.	Средняя стоимость получения платных услуг для потребителей, в том числе по видам:	рублей	-	-	-
6.	Среднегодовая численность работников	человек	49	40,6	47
7.	Среднемесячная заработная плата работников	рублей	19577	25230	26772
8.	Объём финансового обеспечения задания учредителя	тыс. руб.	19015,4	18825,9	19740,5
9.	Объём финансового обеспечения развития учреждения в рамках программ, утверждённых в установленном порядке	тыс. руб.	6672,1	420,0	672,4
10.	Объём финансового обеспечения деятельности, связанной с выполнением работ или оказанием услуг, в соответствии с обязательствами перед страховщиком по обязательному социальному страхованию	тыс. руб.	-	-	-
11.	Прибыль после налогообложения в отчётном периоде	тыс. руб.	-	-	-
12.	Перечень видов деятельности: - Дошкольное образование				
13.	Перечень видов документов (с указанием номеров, даты выдачи и срока действия), на основании которых автономное учреждение осуществляет деятельность: - Лицензия №ДДО-2125 от 09.10.2014 г., срок действия – бессрочно.				
14.	Состав Наблюдательного совета (с указанием должностей, фамилий, имён и отчеств): Председатель Наблюдательного совета – Козыра Ксения Михайловна, специалист-эксперт УФК по Калининградской области отдела №24. Секретарь Наблюдательного совета – Кузнецова Елена Андреевна, воспитатель муниципального автономного дошкольного образовательного учреждения города Калининграда детского сада №74. Члены наблюдательного Совета: - Фокина Светлана Александровна, начальник отдела дошкольного образования управления общего образования комитета по образованию администрации городского округа «Город Калининград»; - Дударева Лариса Николаевна, главный специалист отдела муниципальных предприятий и учреждений управления имущественных отношений комитета муниципального имущества и земельных ресурсов администрации городского округа «Город Калининград»; - Фарутина Елена Викторовна, ведущий специалист отдела дошкольного образования управления общего образования комитета по образованию администрации городского округа «Город Калининград»; - Грошева Татьяна Анатольевна, главный бухгалтер муниципального автономного дошкольного образовательного учреждения города Калининграда детского сада №74; - Шварц Валентина Петровна, повар муниципального автономного дошкольного образовательного учреждения города Калининграда детского сада №74; - Телышева Татьяна Владимировна, специалист операционного отдела «СМП Банк»; - Улбутова Екатерина Александровна, менеджер ООО «СтарФото».				
15.	Иные сведения				

Главный бухгалтер автономного учреждения Грошева Т.А.
Заведующий МАДОУ д/с№74 Крылова О.А. 20 февраля 2018 г.

Рассмотрен на заседании Наблюдательного совета 20 февраля 2018 г.
Председатель Наблюдательного совета Козыра К.М.

**Отчёт
об использовании закреплённого за автономным учреждением имущества
муниципального автономного дошкольного образовательного учреждения
города Калининграда детского сада №74
за 2017 отчётный год**

№ п/п	Наименование показателя деятельности	Единица измерения	2-й предшествующий год		1-й предшествующий год		Отчётный год	
			На начало года	На конец года	На начало года	На конец года	На начало года	На конец года
1.	Общая балансовая стоимость имущества, в том числе:	тыс. руб.	187975,52	189532,37	189532,37	189801,55	189801,55	189943,55
	- балансовая стоимость недвижимого имущества	тыс. руб.	181441,26	181441,26	181441,26	180825,68	180825,68	180825,68
	- балансовая стоимость особо ценного движимого имущества	тыс. руб.	5273,74	6915,49	6915,49	7550,12	7550,12	7550,12
	- балансовая стоимость иного движимого имущества	тыс. руб.	1260,52	1175,62	1175,62	1425,75	1425,75	1567,75
2.	Количество объектов недвижимого имущества (зданий, строений, помещений)	штук	2	2	2	2	2	2
3.	Общая площадь объектов недвижимого имущества, закреплённая за учреждением, в том числе:	кв. м	1838,9	1838,9	1838,9	1838,9	1838,9	1838,9
	- площадь недвижимого имущества, переданного в аренду	кв. м	-	-	-	-	-	-
	- площадь недвижимого имущества, переданного в безвозмездное пользование	кв. м	506,9	506,9	506,9	506,9	506,9	506,9
	Иные сведения							

Главный бухгалтер автономного учреждения Грошева Т.А.
Заведующий МАДОУ д/с№74 Крылова О.А. 20 февраля 2018 г.

№ п/п	Наименование показателя деятельности	Единица измерения	2-й предшествующий год	1-й предшествующий год	Отчетный год
1.	Исполнение задания учредителя	%	100	100	100
2.	Осуществление деятельности в соответствии с обязательствами перед страховщиком по обязательному социальному страхованию	%	-	-	-
3.	Общее количество потребителей, воспользовавшихся услугами (работами) автономного учреждения, в том числе:	человек	309	353	393
	- бесплатными, в том числе по видам услуг:	человек	309	353	393
	- начальное общее образование	человек	309	353	393
	- частично платными, в том числе по видам услуг:	-	-	-	-
	- полностью платными, в том числе по видам услуг:	человек	-	-	-
	- Развивайка (Английский с увлечением)	человек	14	17	36
	- Индивидуальные занятия с логопедом	человек	2	4	3
	- Групповые занятия с логопедом	человек	-	-	4
	- Проведение новогодних праздников	человек	318	358	348
	- Раз ступенька, два ступенька (Школа будущего первоклассника)	человек	60	41	48
	- Присмотр и уход за учащимися	человек	53	47	25
4.	Средняя стоимость получения частично платных услуг для потребителей, в том числе по видам:				
5.	Средняя стоимость получения платных услуг для потребителей, в том числе по видам:				
	- Развивайка (Английский с увлечением)	рублей с человека	350	361	400
	- Индивидуальные занятия с логопедом	рублей 1 занятие	130	134	138
	- Групповые занятия с логопедом	рублей 1 занятие	-	-	250
	- Присмотр и уход за детьми	рублей в месяц	1000	637,50	435
	- Проведение новогодних праздников	рублей с человека	180	185,75	250
	- Раз, ступенька, два, ступенька (Школа будущего первоклассника)	рублей в месяц	1200	1238	1400
6.	Среднегодовая численность работников	человек	32	33	33,4
7.	Среднемесячная заработная плата работников	рублей	25437	26064	27140
8.	Объём финансового обеспечения задания учредителя	тыс.руб.	15074,4	16686,6	17014,5
9.	Объём финансового обеспечения развития учреждения в рамках программ, утверждённых в установленном порядке	тыс.руб.	2057,9	330,8	-
10.	Объём финансового обеспечения деятельности, связанной с выполнением работ или оказанием услуг, в соответствии с обязательствами перед страховщиком по обязательному социальному страхованию	тыс.руб.	-	-	-
11.	Прибыль после налогообложения в отчетном периоде	тыс.руб.	-	-	-
12.	Перечень видов деятельности: - Начальное общее образование; - Программы дополнительного образования: физкультурно-спортивная, художественно-эстетическая, туристическо – краеведческая, интеллектуально – познавательная.				
13.	Перечень разрешительных документов (с указанием номеров, даты выдачи и срока действия), на основании которых автономное учреждение осуществляет деятельность: - Свидетельство о внесении записи в Единый государственный реестр юридических лиц серии 39 №000632164 от 19.11.2002 г.; - Лицензия серии №00 – 1652 от 12.11.2014 г.; - Постановление администрации городского округа «Город Калининград» №1637 от 29.09.2011 г. «О создании муниципального общеобразовательного учреждения города Калининграда начальной общеобразовательной школы №53 путем изменения типа существующего муниципального общеобразовательного учреждения начальной общеобразовательной школы №53»				
14.	Состав Наблюдательного совета (с указанием должностей, фамилий, имен и отчеств): Председатель – Близначенко Наталья Александровна, член общешкольного родительского комитета (представитель родительской общности). Секретарь – Белова Ольга Леонидовна, учитель муниципального автономного общеобразовательного учреждения города Калининграда начальной общеобразовательной школы №53. Члены: Широкова Виктория Александровна – начальник отдела школьного и дополнительного образования управления общего образования комитета по образованию администрации городского округа «Город Калининград»; Миколенко Дмитрий Дмитриевич – главный специалист отдела муниципальных предприятий и учреждений управления имущественных отношений комитета муниципального имущества и земельных ресурсов администрации городского округа «Город Калининград»; Левченко Татьяна Александровна – ведущий специалист отдела школьного и дополнительного образования управления общего образования комитета по образованию администрации городского округа «Город Калининград»; Терентьева Марина Петровна – учитель муниципального автономного общеобразовательного учреждения города Калининграда начальной общеобразовательной школы №53; Тарабанько Ольга Васильевна – член общешкольного родительского комитета (представитель родительской общности); Василишина Ирина Викторовна – член общешкольного родительского комитета (представитель родительской общности); Львова Татьяна Александровна – заведующая хозяйством муниципального автономного общеобразовательного учреждения города Калининграда начальной общеобразовательной школы №53.				

Главный бухгалтер МАОУ НОШ №53 Евсикова Т. Д.
Директор МАОУ НОШ №53 Малюгина А. П. 20 февраля 2018 г.

Рассмотрен на заседании Наблюдательного совета 20 февраля 2018 г.
Председатель Наблюдательного совета Близначенко Н. А.

**Отчет
об использовании закреплённого за автономным учреждением имущества
муниципального автономного общеобразовательного учреждения города Калининграда
начальная общеобразовательная школа №53
за 2017 отчётный год**

№ п/п	Наименование показателя деятельности	Единица измерения	2-й предшествующий год		1-й предшествующий год		Отчетный период	
			на начало года	на конец года	на начало года	на конец года	на начало года	на конец года
1.	Общая балансовая стоимость имущества, в том числе:	Тыс.руб.	17129,3	17675,4	17675,4	18101,2	18101,2	18554,8
	- балансовая стоимость недвижимого имущества	Тыс.руб.	7490,5	7486,5	7486,5	7486,5	7486,5	7486,5
	- балансовая стоимость особо ценного движимого имущества	Тыс.руб.	7586,9	8119,6	8119,6	9666,7	9666,7	10108,3
2.	Количество объектов недвижимого имущества (зданий, строений, помещений)	Штук	7	6	6	6	6	6
3.	Общая площадь объектов недвижимого имущества, закреплённая за учреждением, в том числе:	Кв. м.	3978,7	4130,55	4130,55	4130,55	4130,55	4130,55
	- площадь недвижимого имущества, переданного в аренду	Кв. м.	-	-	-	-	-	-
	- площадь недвижимого имущества, переданного в безвозмездное пользование	Кв. м.	-	-	-	-	-	-

Главный бухгалтер МАОУ НОШ №53 Евсикова Т. Д.
Директор МАОУ НОШ №53 Малюгина А. П. 20 февраля 2018 г.

РОССИЙСКАЯ ФЕДЕРАЦИЯ АДМИНИСТРАЦИЯ ГОРОДСКОГО ОКРУГА «ГОРОД КАЛИНИНГРАД»

ПОСТАНОВЛЕНИЕ

от 22.02.2018 г. №179 г. Калининград

Об отмене постановления главы администрации городского округа «Город Калининград» от 30.10.2009 №1944 «Об утверждении проекта планировки, с проектом межевания в его составе, территории в границах улиц Ю. Гагарина – Орудийная – Сурикова – граница городской черты в Ленинградском районе»

В соответствии с постановлением администрации городского округа «Город Калининград» от 25.12.2017 №1821 «Об утверждении проекта планировки территории с проектом межевания в его составе в границах ул. Орудийная – ул. Сурикова – граница городской черты – ул. Ю. Гагарина в Ленинградском районе г. Калининграда»...

ПОСТАНОВЛЯЮ:

1. Считать утратившим силу постановление главы администрации городского округа «Город Калининград» от 30.10.2009 №1944 «Об утверждении проекта планировки, с проектом межевания в его составе, территории в границах улиц Ю. Гагарина – Орудийная – Сурикова – граница городской черты в Ленинградском районе»...

территории в границах улиц Ю. Гагарина – Орудийная – Сурикова – граница городской черты в Ленинградском районе».

2. Общему отделу администрации городского округа «Город Калининград» (В.М. Горбань) обеспечить опубликование настоящего постановления в газете «Гражданин», на официальном сайте администрации городского округа «Город Калининград» в сети Интернет.

3. Контроль за исполнением постановления возложить на заместителя главы администрации, председателя комитета архитектуры и строительства администрации городского округа «Город Калининград», председателя комиссии по землепользованию и застройке городского округа «Город Калининград» А.Л. Крупина.

Глава городского округа А.Г. Ярошук

РОССИЙСКАЯ ФЕДЕРАЦИЯ АДМИНИСТРАЦИЯ ГОРОДСКОГО ОКРУГА «ГОРОД КАЛИНИНГРАД»

ПОСТАНОВЛЕНИЕ

от 22.02.2018 г. №178 г. Калининград

Об отмене постановления главы администрации городского округа «Город Калининград» от 01.02.2010 №139 «Об утверждении «Проекта планировки территории жилого района с проектом межевания в его составе в границах улиц: А. Невского – Куйбышева – Ю. Гагарина – Литовский вал в Ленинградском районе г. Калининграда»

В соответствии с постановлением администрации городского округа «Город Калининград» от 10.03.2016 №280 «Об утверждении проекта планировки территории жилого района с проектом межевания в его составе в границах ул. А. Невского – ул. Куйбышева – ул. Ю. Гагарина – ул. Литовский вал в Ленинградском районе», действующими требованиями градостроительного, земельного и жилищного законодательства, в целях исключения разночтений в использовании градостроительной документации

ПОСТАНОВЛЯЮ:

1. Считать утратившим силу постановление главы администрации городского округа «Город Калининград» от 01.02.2010 №139 «Об утверждении «Проекта планировки территории жилого района с проектом межевания в его составе в границах улиц: А. Невского – Куйбышева – Ю. Гагарина – Литовский вал в Ленинградском районе г. Калининграда»

статье в границах улиц: А. Невского – Куйбышева – Ю. Гагарина – Литовский вал в Ленинградском районе г. Калининграда».

2. Общему отделу администрации городского округа «Город Калининград» (В.М. Горбань) обеспечить опубликование настоящего постановления в газете «Гражданин», на официальном сайте администрации городского округа «Город Калининград» в сети Интернет.

3. Контроль за исполнением постановления возложить на заместителя главы администрации, председателя комитета архитектуры и строительства администрации городского округа «Город Калининград», председателя комиссии по землепользованию и застройке городского округа «Город Калининград» А.Л. Крупина.

Глава городского округа А.Г. Ярошук

РОССИЙСКАЯ ФЕДЕРАЦИЯ АДМИНИСТРАЦИЯ ГОРОДСКОГО ОКРУГА «ГОРОД КАЛИНИНГРАД»

ПОСТАНОВЛЕНИЕ

от 22.02.2018 г. №173 г. Калининград

Об утверждении проекта межевания территории по ул. Печатной в г. Калининграде

В соответствии со ст. 43 Градостроительного кодекса Российской Федерации, Положением «О порядке разработки, согласования и утверждения градостроительной документации», утвержденным решением городского Совета депутатов Калининграда от 11.07.2007 №250, на основании постановления администрации городского округа «Город Калининград» от 17.04.2017 №521 «О разработке проекта межевания территории по ул. Печатной в г. Калининграде», рассмотрев разработанный МП «Городской центр геодезии» по заказу комитета муниципального имущества и земельных ресурсов администрации городского округа «Город Калининград» проект межевания территории, откорректированный с учетом заключения комитета муниципального имущества и земельных ресурсов по итогам проведения 30.11.2017 публичных слушаний по проекту межевания территории от 15.12.2017 №ч-КМИ-09/30648,

ПОСТАНОВЛЯЮ:

1. Утвердить проект межевания территории по ул. Печатной в г. Калининграде.

2. Комитету муниципального имущества и земельных ресурсов администрации городского округа «Город Калининград» (А.А. Луконину) передать проект межевания территории по ул. Печатной в г. Калининграде на бумажном носителе и в электронном виде в МКУ «Калининградский городской архив» для регистрации и хранения и разместить проект на официальном сайте администрации городского округа «Город Калининград» в сети Интернет.

4. Общему отделу администрации городского округа «Город Калининград» (В.М. Горбань) обеспечить опубликование настоящего постановления в газете «Гражданин», на официальном сайте администрации городского округа «Город Калининград» в сети Интернет.

5. Контроль за исполнением постановления возложить на и.о. заместителя главы администрации, председателя комитета муниципального имущества и земельных ресурсов администрации городского округа «Город Калининград» А.А. Луконину.

Глава городского округа А.Г. Ярошук

РОССИЙСКАЯ ФЕДЕРАЦИЯ АДМИНИСТРАЦИЯ ГОРОДСКОГО ОКРУГА «ГОРОД КАЛИНИНГРАД»

ПОСТАНОВЛЕНИЕ

от 22.02.2018 г. №175 г. Калининград

О внесении изменений в постановление администрации городского округа «Город Калининград» от 27.09.2013 №1480 «О создании комиссии по координации деятельности в сфере формирования доступной среды жизнедеятельности для инвалидов и других маломобильных групп населения на территории городского округа «Город Калининград» (в редакции постановления от 02.06.2017 №804)

В соответствии с п. 9.12 Регламента администрации городского округа «Город Калининград», утвержденного постановлением администрации городского округа «Город Калининград» от 24.08.2015 №1414 (в редакции постановления от 15.11.2017 №1654), в целях уточнения персонального состава комиссии по координации деятельности в сфере формирования доступной среды жизнедеятельности для инвалидов и других маломобильных групп населения на территории городского округа «Город Калининград»

ПОСТАНОВЛЯЮ:

1. Внести изменения в приложение №2 «Состав комиссии по координации деятельности в сфере формирования доступной среды жизнедеятельности для инвалидов и других маломобильных групп населения на территории городского округа «Город Калининград» к постановлению администрации городского округа «Город Калининград» от 27.09.2013 №1480 «О создании комиссии по координации деятельности в сфере формирования доступной среды жизнедеятельности для инвалидов и других маломобильных групп населения на территории городского округа «Город Калининград»

ния на территории городского округа «Город Калининград» (в редакции постановления от 02.06.2017 №804), заменив слова «Анашенко Татьяна Валерьевна – заместитель председателя Калининградской региональной общественной организации инвалидов «Ковчег» (по согласованию)» словами «Анашенко Татьяна Валерьевна – эксперт автономной некоммерческой организации «Экспертный центр добровольной сертификации «Калининград, доступный для всех» (по согласованию)».

2. Общему отделу администрации городского округа «Город Калининград» (В.М. Горбань) обеспечить опубликование настоящего постановления в газете «Гражданин», на официальном сайте администрации городского округа «Город Калининград» в сети Интернет.

3. Контроль за исполнением настоящего постановления возложить на заместителя главы администрации, председателя комитета по социальной политике администрации городского округа «Город Калининград» А.А. Алполонову.

Глава городского округа А.Г. Ярошук

Объявление

Комитет муниципального имущества и земельных ресурсов администрации городского округа «Город Калининград» ИЗВЕЩАЕТ,

что на основании распоряжения и.о. заместителя главы администрации, председателя комитета муниципального имущества и земельных ресурсов администрации городского округа «Город Калининград» А.А. Луконовой от 22.02.2018 №771/р-КМИ «О сносе самовольной постройки» с 03.05.2018 организацией, занимающейся сносом объектов, будут начаты

работы по сносу самовольных построек – ограждения, строения, расположенных в районе дома №11а по ул. И. Сусянина.

Дополнительную информацию, касающуюся проведения работ по сносу самовольных построек, можно получить по адресу: г. Калининград, просп. Московский, 155-159, кабинет 10, телефон: 92-41-19, факс: 92-41-16.

Утвержден на заседании Наблюдательного совета «22» февраля 2018 г. (Протокол №3)

Отчет о деятельности муниципального автономного учреждения дополнительного образования города Калининграда детско-юношеской спортивной школы по хоккею с шайбой (полное наименование учреждения) за 2017 год

Table with 5 columns: № п/п, Наименование показателя деятельности, Единица измерения, 2-й предшествующий год, 1-й предшествующий год, Отчетный год. Rows 1-14 covering various metrics like budget execution, employee counts, and program volume.

Главный бухгалтер автономного учреждения Косьян О.Н. Руководитель автономного учреждения Федорова В.И.

22 февраля 2018 г.

Утвержден на заседании Наблюдательного совета 22 февраля 2018 г. (Протокол №3)

Отчет об использовании закрепленного имущества за муниципальным автономным учреждением дополнительного образования города Калининграда детско-юношеской спортивной школой по хоккею с шайбой (полное наименование учреждения) за 2017 год

Table with 6 columns: № п/п, Наименование показателя деятельности, Единица измерения, 2-й предшествующий год, 1-й предшествующий год, Отчетный период (на начало года, на конец года). Rows 1-3 covering asset value and area.

Главный бухгалтер автономного учреждения Косьян О.Н. Руководитель автономного учреждения Федорова В.И.

22 февраля 2018 г. Реклама

